

45887

Выписка из Единого государственного реестра недвижимости об основных характеристиках и зарегистрированных правах на объект недвижимости

Сведения об основных характеристиках объекта недвижимости

На основании запроса от 30.03.2023, поступившего на рассмотрение 30.03.2023, сообщаем, что согласно записям Единого государственного реестра недвижимости:

Раздел 1 Лист 1

Здание			
вид объекта недвижимости			
Лист № 1 раздела 1	Всего листов раздела 1: 1	Всего разделов: 3	Всего листов выписки: 4
30.03.2023г. № КУВИ-001/2023-74821447			
Кадастровый номер:	52:18:0040241:26		
Номер кадастрового квартала:	52:18:0040241		
Дата присвоения кадастрового номера:	01.04.2011		
Ранее присвоенный государственный учетный номер:	Инвентарный номер 6890; Кадастровый номер 52:18:0040241:0:13		
Местоположение:	Нижегородская область, г Нижний Новгород, Автозаводский район, ул Челюскинцев, д 9		
Площадь, м2:	1014,5		
Назначение:	Нежилое		
Наименование:	Четырехэтажный пристрой-вставка с надстройкой мансардным этажом		
Количество этажей, в том числе подземных этажей:	5, в том числе подземных 0		
Год ввода в эксплуатацию по завершении строительства:	2010		
Год завершения строительства:	2008		
Кадастровая стоимость, руб:	46571464,54		
Кадастровые номера иных объектов недвижимости, в пределах которых расположен объект недвижимости:	52:18:0040241:11		
Кадастровые номера помещений, машино-мест, расположенных в здании или сооружении:	данные отсутствуют		
Виды разрешенного использования:	данные отсутствуют		
Статус записи об объекте недвижимости:	Сведения об объекте недвижимости имеют статус "актуальные, ранее учтенные"		
Особые отметки:	Сведения, необходимые для заполнения раздела: 5 - План расположения помещения, машино-места на этаже (плане этажа), отсутствуют.		
Получатель выписки:	Губанова Татьяна Андреевна		

Документ сформирован в соответствии с требованиями к документам
Отделение ГБУ НО "Учреждение МОУ"
города Нижнего Новгорода Рождественская,
ул. Рождественская, д. 24

СМЗ (подпись) *Александр 07*
Должность *Александр 07*
полное наименование должности *Александр 07*

31.03.2023 11:30

**ДОКУМЕНТ ПОДПИСАН
ЭЛЕКТРОННОЙ ПОДПИСЬЮ**

СВЕДЕНИЯ О СЕРТИФИКАТЕ ЭП

М.П.

Сертификат: 64575127400420035109200328139839306360
Владелец: ФЕДЕРАЛЬНАЯ СЛУЖБА ГОСУДАРСТВЕННОЙ
РЕГИСТРАЦИИ, КАДАСТРА И КАРТОГРАФИИ
Действителен с 17.05.2022 по 10.08.2023



ИННОВАЦИИ, ФОРМЫ

Выписка из Единого государственного реестра недвижимости об основных характеристиках и зарегистрированных правах на объект недвижимости
Сведения о зарегистрированных правах

Здание			
вид объекта недвижимости			
Лист № 1 раздела 2	Всего листов раздела 2: 2	Всего разделов: 3	Всего листов выписки: 4
30.03.2023г. № КУВИ-001/2023-74821-447			
Кадастровый номер:		52-18-0040241-26	

1	Правообладатели (правообладатели):	1.1	Федеральное государственное бюджетное образовательное учреждение высшего образования "Нижегородский государственный педагогический университет имени Козьмы Минина", ИНН: 5260001277
	Сведения о возможности предоставления третьим лицам персональных данных физического лица:	1.1.1	данные отсутствуют
2	Вид, номер, дата и время государственной регистрации права:	2.1	Оперативное управление 52-52-01/600/2012-292 11.01.2013 00:00:00
4	Сведения об осуществлении государственной регистрации сделки, права, ограничения права без необходимого в силу закона согласия третьего лица, органа:	4.1	данные отсутствуют
5	Ограничение прав и обременение объекта недвижимости:	не зарегистрировано	
1	Правообладатель (правообладатели):	1.2	Российская Федерация
	Сведения о возможности предоставления третьим лицам персональных данных физического лица:	1.2.1	данные отсутствуют
2	Вид, номер, дата и время государственной регистрации права:	2.2	Собственность 52-52-01/600/2012-285 18.12.2012 00:00:00
4	Сведения об осуществлении государственной регистрации сделки, права, ограничения права без необходимого в силу закона согласия третьего лица, органа:	4.2	данные отсутствуют
5	Ограничение прав и обременение объекта недвижимости:	не зарегистрировано	


Документ подписан электронной подписью
 Отделение ГБУ ИО "Удальцовский МОУ"
 города Нижнего Новгорода Рождественская,
 ул. Рождественская д. 24
 ФИО (подпись) *Александр В. П. С.*
 Подписан: *Александр В. П. С.*
 Дата: *17.06.2023*
 по инициативе заявителя

ДОКУМЕНТ ПОДПИСАН
 ЭЛЕКТРОННОЙ ПОДПИСЬЮ
 СВЕДЕНИЯ О СЕРТИФИКАТЕ ЭП
 М.П.
 Сертификат: 64575127400471811199200328139839306360
 Владелец: ФЕДЕРАЛЬНАЯ СЛУЖБА ГОСУДАРСТВЕННОЙ
 РЕГИСТРАЦИИ, КАДАСТРА И КАРТОГРАФИИ
 Действителен с 17.06.2022 по 10.08.2023



инициалы, фамилия

Здание		
вид объекта недвижимости		
Лист № 2 раздела 2	Всего листов раздела 2: 2	Всего разделов: 3
Всего листов выписки: 4		
30.03.2023г. № КУВИ-001/2023-74821447		
Кадастровый номер:	52:18:0040241:26	
6	Заявленные в судебном порядке права требования:	данные отсутствуют
7	Сведения о возражении в отношении зарегистрированного права:	данные отсутствуют
8	Сведения о возможности предоставления третьим лицам персональных данных физического лица	данные отсутствуют
9	Сведения о наличии решения об изъятии объекта недвижимости для государственных и муниципальных нужд:	данные отсутствуют
10	Сведения о невозможности государственной регистрации без личного участия правообладателя или его законного представителя:	данные отсутствуют
11	Правопритязания и сведения о наличии поступивших, но не рассмотренных заявлений о проведении государственной регистрации права (перехода, прекращения права), ограничения права или обременения объекта недвижимости, сделки в отношении объекта недвижимости:	отсутствуют

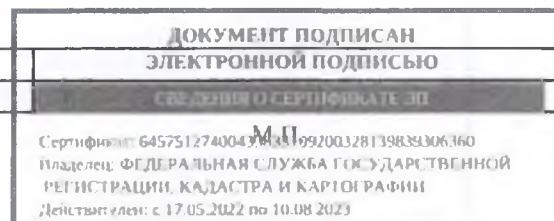


Инициалы, фамилия

Выписка из Единого государственного реестра недвижимости об основных характеристиках и зарегистрированных правах на объект недвижимости
Описание местоположения объекта недвижимости

Здание			
вид объекта недвижимости			
Лист № 1 раздела 4	Всего листов раздела 4: 1	Всего разделов: 3	Всего листов выписки: 4

30.03.2023г. № КУВИ-001/2023-74821447
Кадастровый номер: 52:18.0040241:26

Схема расположения объекта недвижимости (части объекта недвижимости) на земельном участке(ах)

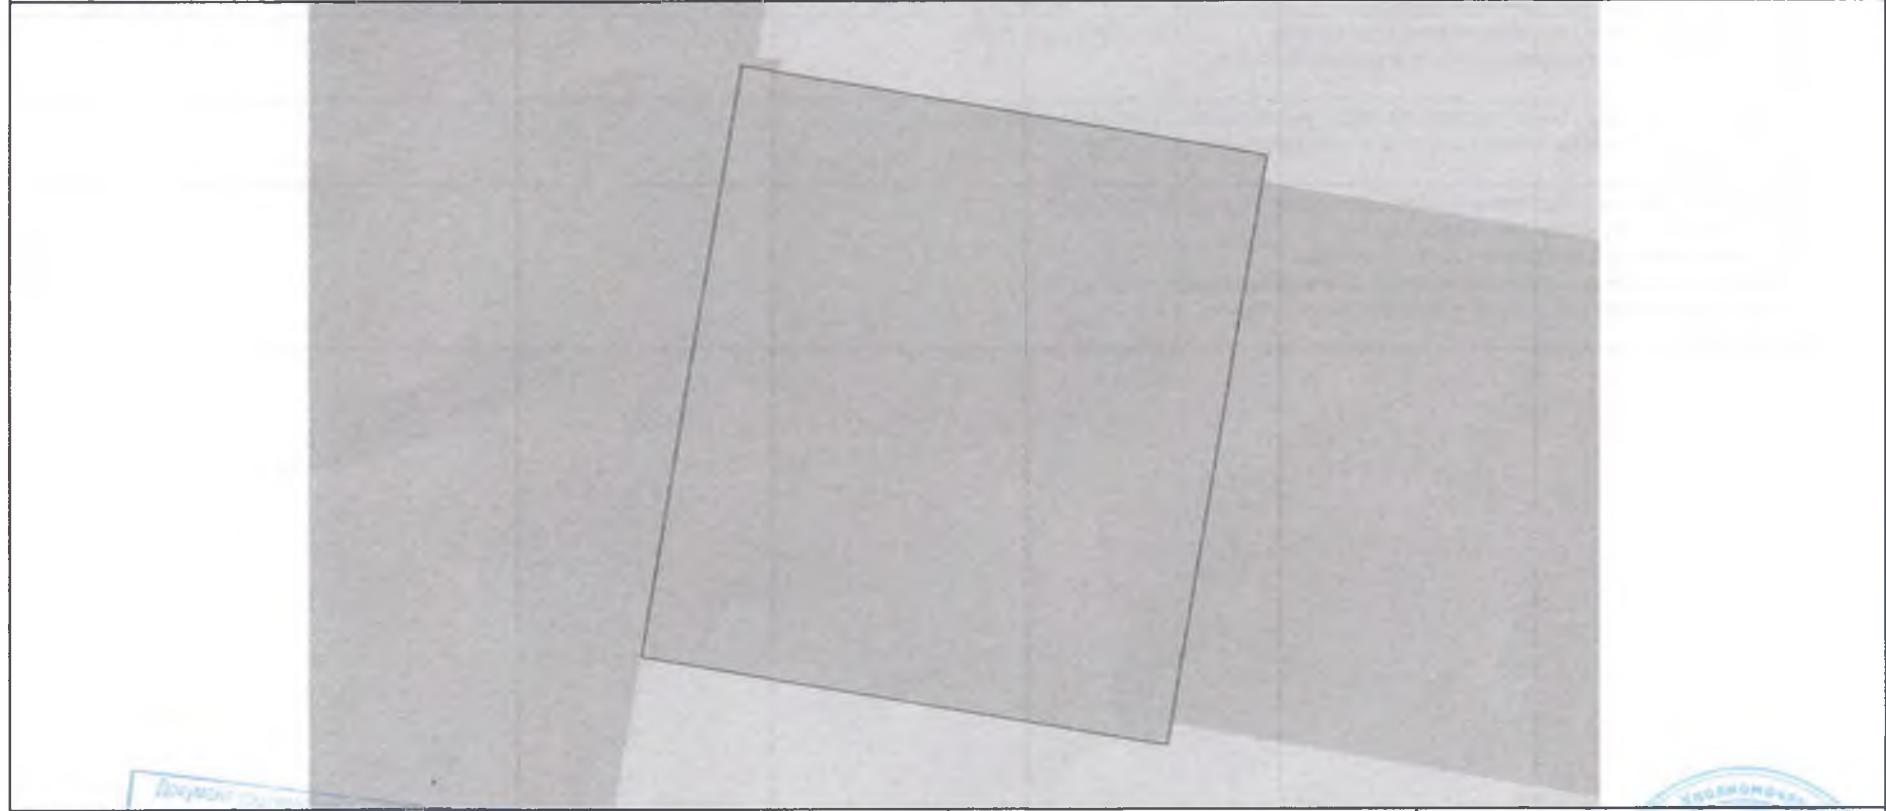

Масштаб 1:200 Условные обозначения:

Документ подписан
ФИО (подпись) *А.В. Сидорова*
Должность *и.о. заместителя руководителя*
Дата *31.03.2023*

ДОКУМЕНТ ПОДПИСАН
ЭЛЕКТРОННОЙ ПОДПИСЬЮ
СВЕДЕНИЕ О СЕРТИФИКАТЕ ЭП
Сертификат: 6457512740040000000200328130K6306160
Владелец: ФЕДЕРАЛЬНАЯ СЛУЖБА ГОСУДАРСТВЕННОЙ
РЕГИСТРАЦИИ, КАДАСТРА И КАРТОГРАФИИ
Действителен с 17.05.2022 по 10.08.2023



инициалы, фамилия